


1. 保安施設設置図

工種: 建築施設修繕工 種別: 古民家修繕工 細別:

施工箇所: 本荘由利の家

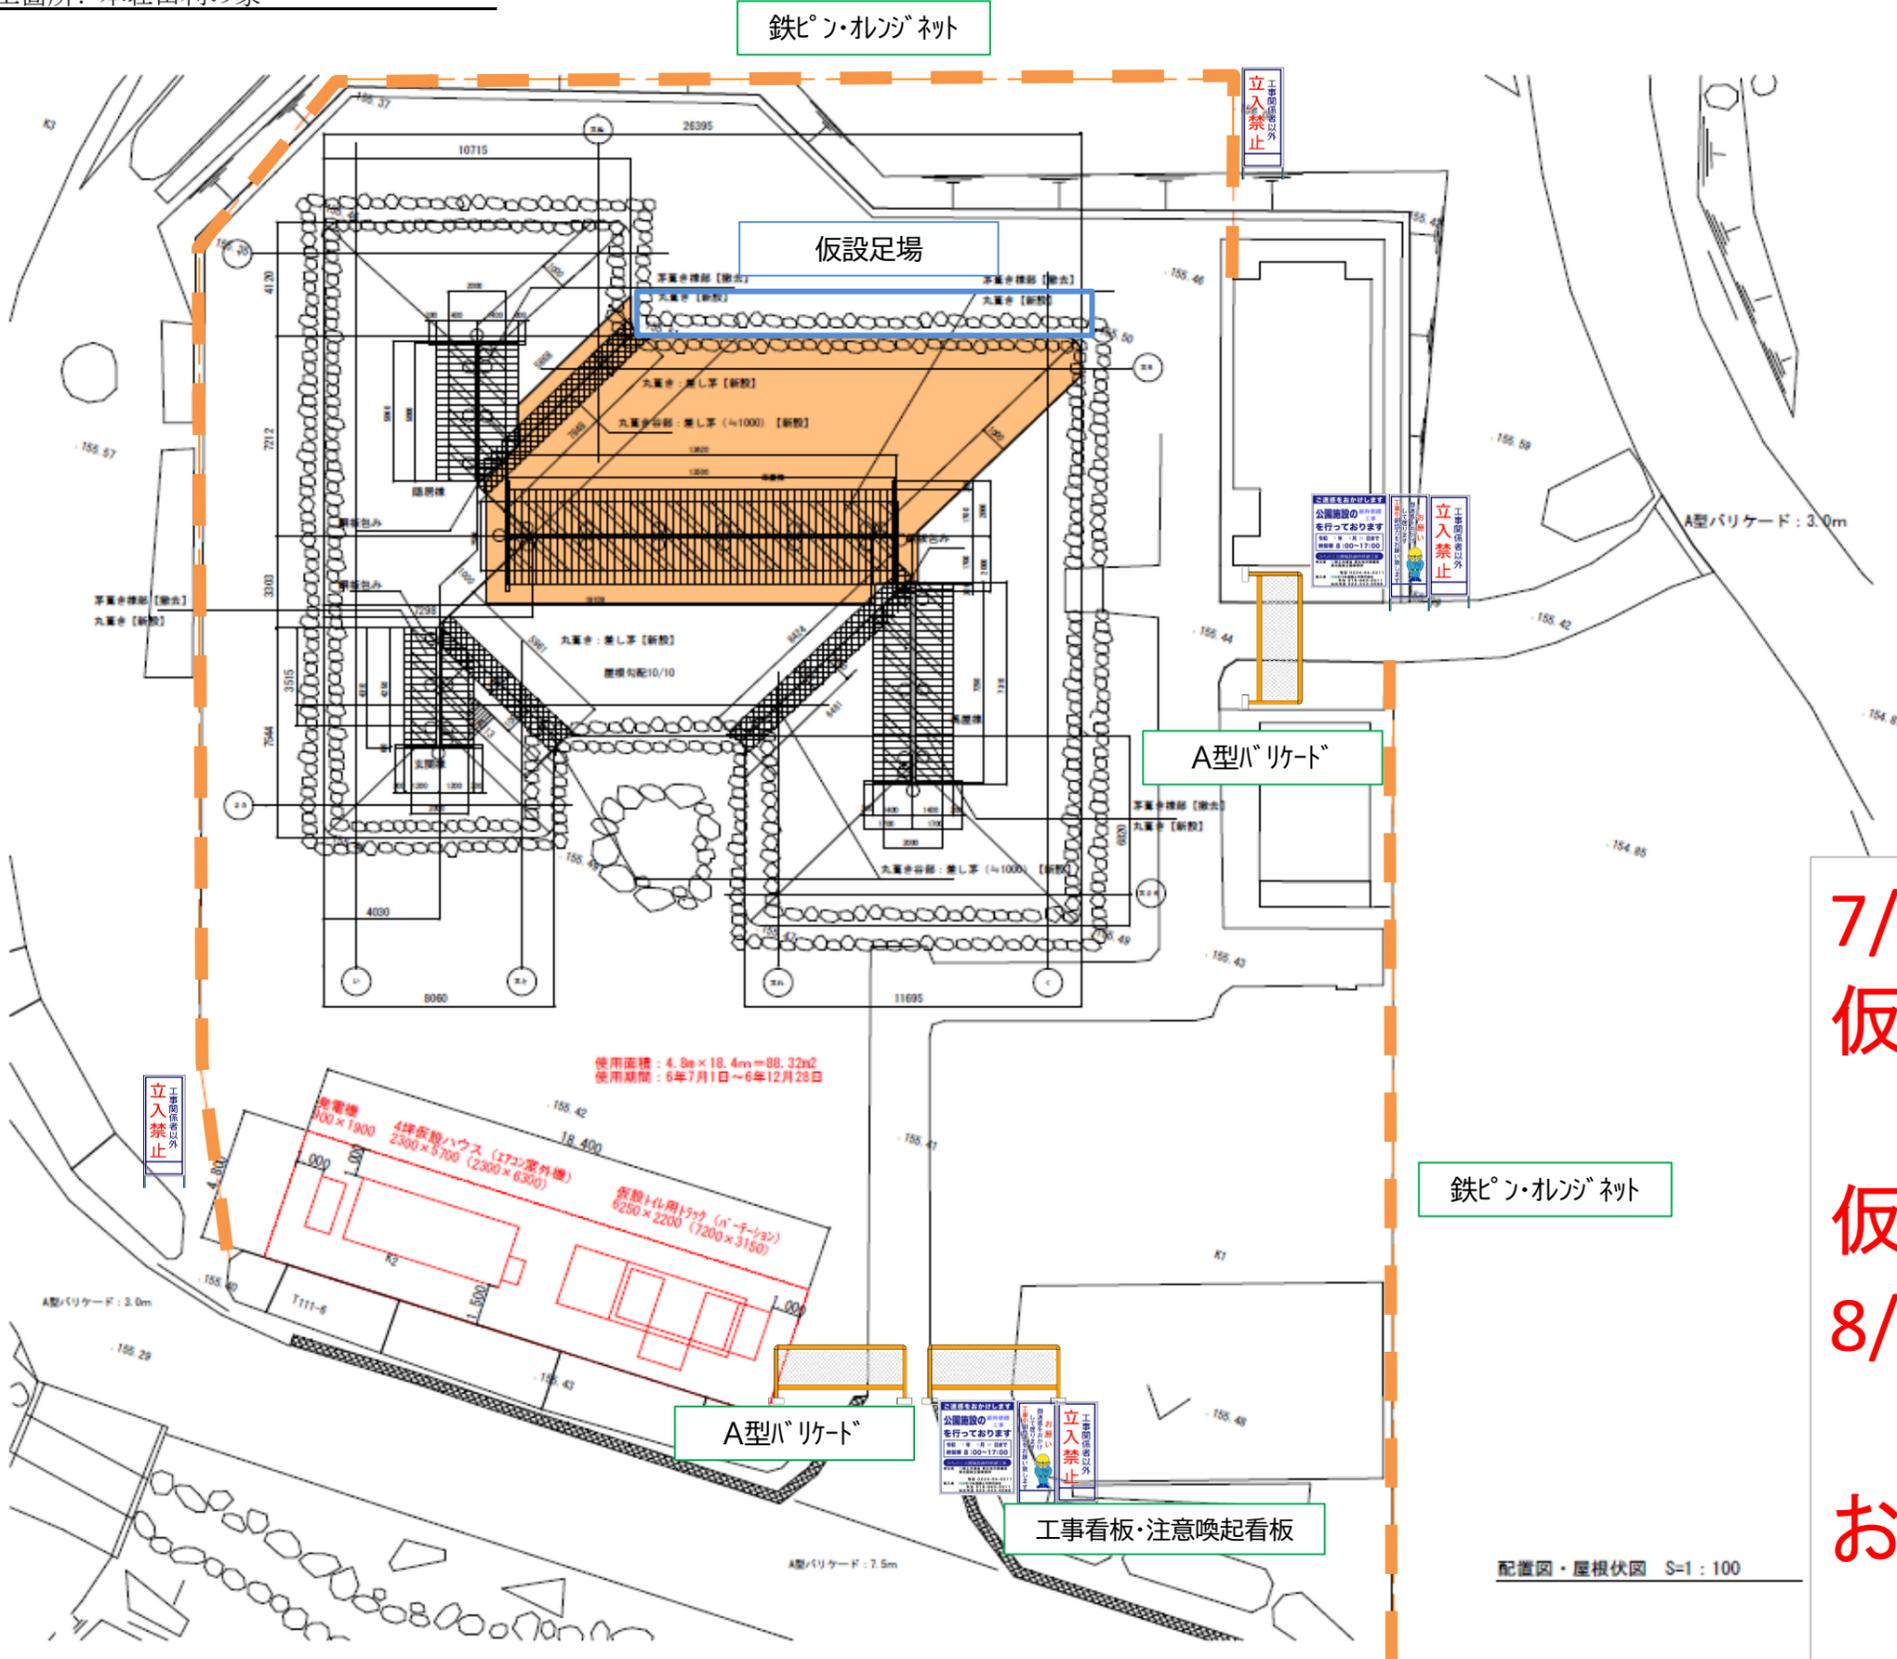

外周:鉄ピョン・オレンジネット

7/29~31
 仮設設置、搬入車両あり
 仮予定
 8/1の週~足場設置
 現場調査
 お盆明け 解体開始